
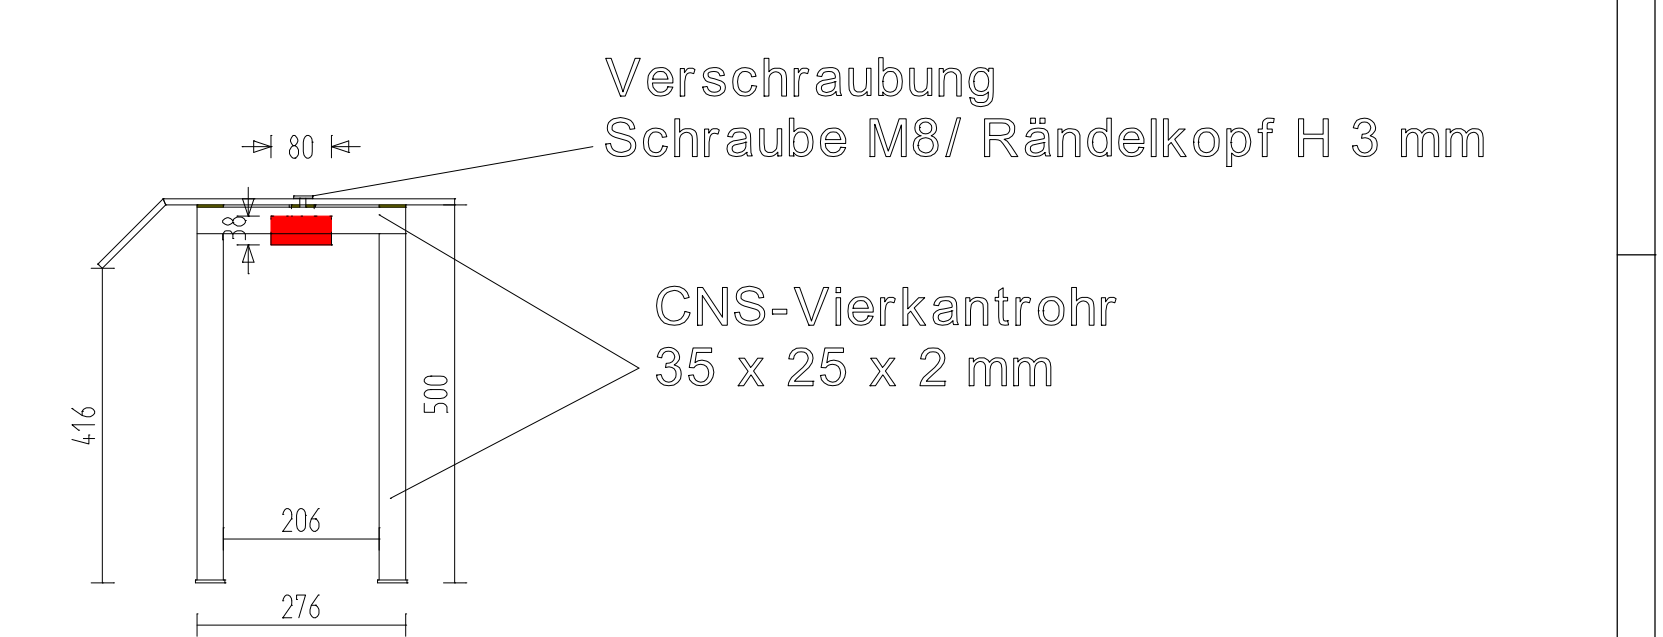


Pos.	Stück	Art / Beschreibung	Leistung	Breite	Tiefe	Hohe	Bemerkung
1	1	Stück DV-STANDARDTISCH RECHTS/LINKS	1200	700	850		
2	1	Stück OBERPLATTE STÄRKE 1,5-2,0 MM	1424	600	50		
3	1	Stück ARBEITSTISCH MIT UNTERGESTELL	1795	550	800		
4	1	Stück ZWEI-LÖCH-STANDARMATUR	200	495	1350		
5	1	Stück ARBEITSTISCH MIT BOGENBORDE	1295	550	850		
6	1	Stück BEHALTERROLLI RUND 45 LITER	400	400	635		
7	1	Stück BOGENEINLAUF-15/15	150	150	3		
8	1	Stück GESCHIRRSPLÜTAUTOMAT	11,1 kW	635	750	1470	
9	1	Stück ABLUFT-WÄRMERÜCKGEWINNUNG	635	90	670		
10	1	Stück BEHALTERROLLI RUND 45 LITER	400	400	635		
11	1	Stück WANDHÄNGESCHRANK	1000	400	650		
12	1	Stück OBERPLATTE STÄRKE 1,5-2,0 MM	2000	600	50		
13	1	Stück DV-STANDARDTISCH RECHTS/LINKS	1050	700	850		
14	1	Stück WANDHÄNGESCHRANK	1200	400	650		
15	1	Stück OBERPLATTE STÄRKE 1,5-2,0 MM	1500	700	50		
16	1	Stück OBERPLATTE STÄRKE 1,5-2,0 MM	2400	800	50		
17	1	Stück OBERPLATTE STÄRKE 1,5-2,0 MM	1750	800	50		
18	1	Stück OBERPLATTE STÄRKE 1,5-2,0 MM	2000	600	50		
19	1	Stück ZWEI-LÖCH-STANDARMATUR 3/4"	200	340	330		
20	1	Stück ARBEITSSCHRANK M. SCHIEBETÜREN	1295	650	700		
21	1	Stück SCHUBLADENBLÖCK GN 2/1	725	650	700		
22	1	Stück ARBEITSSCHRANK M. SCHIEBETÜREN	1095	750	700		
23	1	Stück EINSCHWEISBECKEN	500	500	855		
24	1	Stück EINSCHWEISBECKEN	500	500	855		
25	1	Stück GASTROBENSCHRANK GN 1/1	400	650	700		
26	1	Stück ARBEITSSCHRANK MIT FLOGELTÜREN	1295	650	700		
27	1	Stück ARBEITSSCHRANK MIT FLOGELTÜREN	1295	650	700		
28	1	Stück WANDHÄNGESCHRANK	1000	400	650		
29	1	Stück BOGENEINLAUF-15/15	150	150	3		
30	1	Stück HANDBESCH.-AUSSCHNITTBOHNERATION	500	600	700		
31.0	1	Stück ELEKTRO-COMBIDAMPFER MINI	7,1 kW	515	777	427	
31.1	1	Stück PLASMANDRM	0,2 kW	450	810	530	
31.2	1	Stück PLASMANDRM	0,45 kW	1200	1120	570	
32	1	Stück ARBEITSSCHRANK MIT FLOGELTÜR	1200	1120	770		
33	1	Stück ARBEITSSCHRANK MIT FLOGELTÜR	495	650	700		
34	1	Stück WANDBORD	2400	1500	400		
35	1	Stück WANDBORD	610	500	370		
36	1	Stück COUNTERPEISTER	2050	1100	50		
37	1	Stück ELEKTRO-FRITTEUSE 2 BECKEN	500	700	953		
38	1	Stück WANDBORD	610	500	370		
39	1	Stück ARBEITSSCHRANK MIT FLOGELTÜREN	1295	950	700		
40	1	Stück HOCHLEISTUNGSGRILLPLATTE	7,5 kW	400	600	85	
41	1	Stück ARBEITSSCHRANK MIT FLOGELTÜREN	795	950	700		
42	1	Stück INDUX-HERD	14,5 kW	450	540	1	
43	1	Stück DURCHZIEHKLAPPE 2-TEILIG	850	650	50		
44	1	Stück LAVASTEINPLATTE EMALLIERT	4000	900	50		
45	1	Stück OBERPLATTE STÄRKE 1,5-2,0 MM	3090	800	50		
46	1	Stück UMLUFT-KÄHLTISCH	0,38 kW	2204	700	650	
47	1	Stück WÄRMESCHRANK MIT FLOGELTÜREN	2,1 kW	1095	650	700	
48	1	Stück ARBEITSSCHRANK MIT FLOGELTÜREN	795	950	700		
49	1	Stück ARBEITSSCHRANK M. SCHIEBETÜREN	1995	750	700		
50	1	Stück EINBAU-KÜHLWANNE	0,53 kW	1415	705	655	
51	1	Stück WÄRMELATTE	1,0 kW	1300	400	115	
52	1	Stück EINBAU-BÄNNE	1,0 kW	425	630	280	
53	1	Stück WASSER-FILTERSYSTEM	249	326	519		
54	1	Stück PLASMANDRM	2,5 kW	2400	900	300	
55	1	Stück ELEKTRO-COMBIDAMPFER	11,0 kW	847	771	782	
56	1	Stück OBERPLATTE STÄRKE 1,5-2,0 MM	500	800	40		
57	1	Stück ELEKTRO-COMBIDAMPFER	11,0 kW	847	771	782	
58	1	Stück ELEKTRO-COMBIDAMPFER	11,0 kW	847	771	782	
59	1	Stück HUSTENSCHUTZAUSSATZ	3863	472	412		
60	1	Stück VOLLAUTOMAT	2,2 kW	455	555	675	Bauseits vorhanden

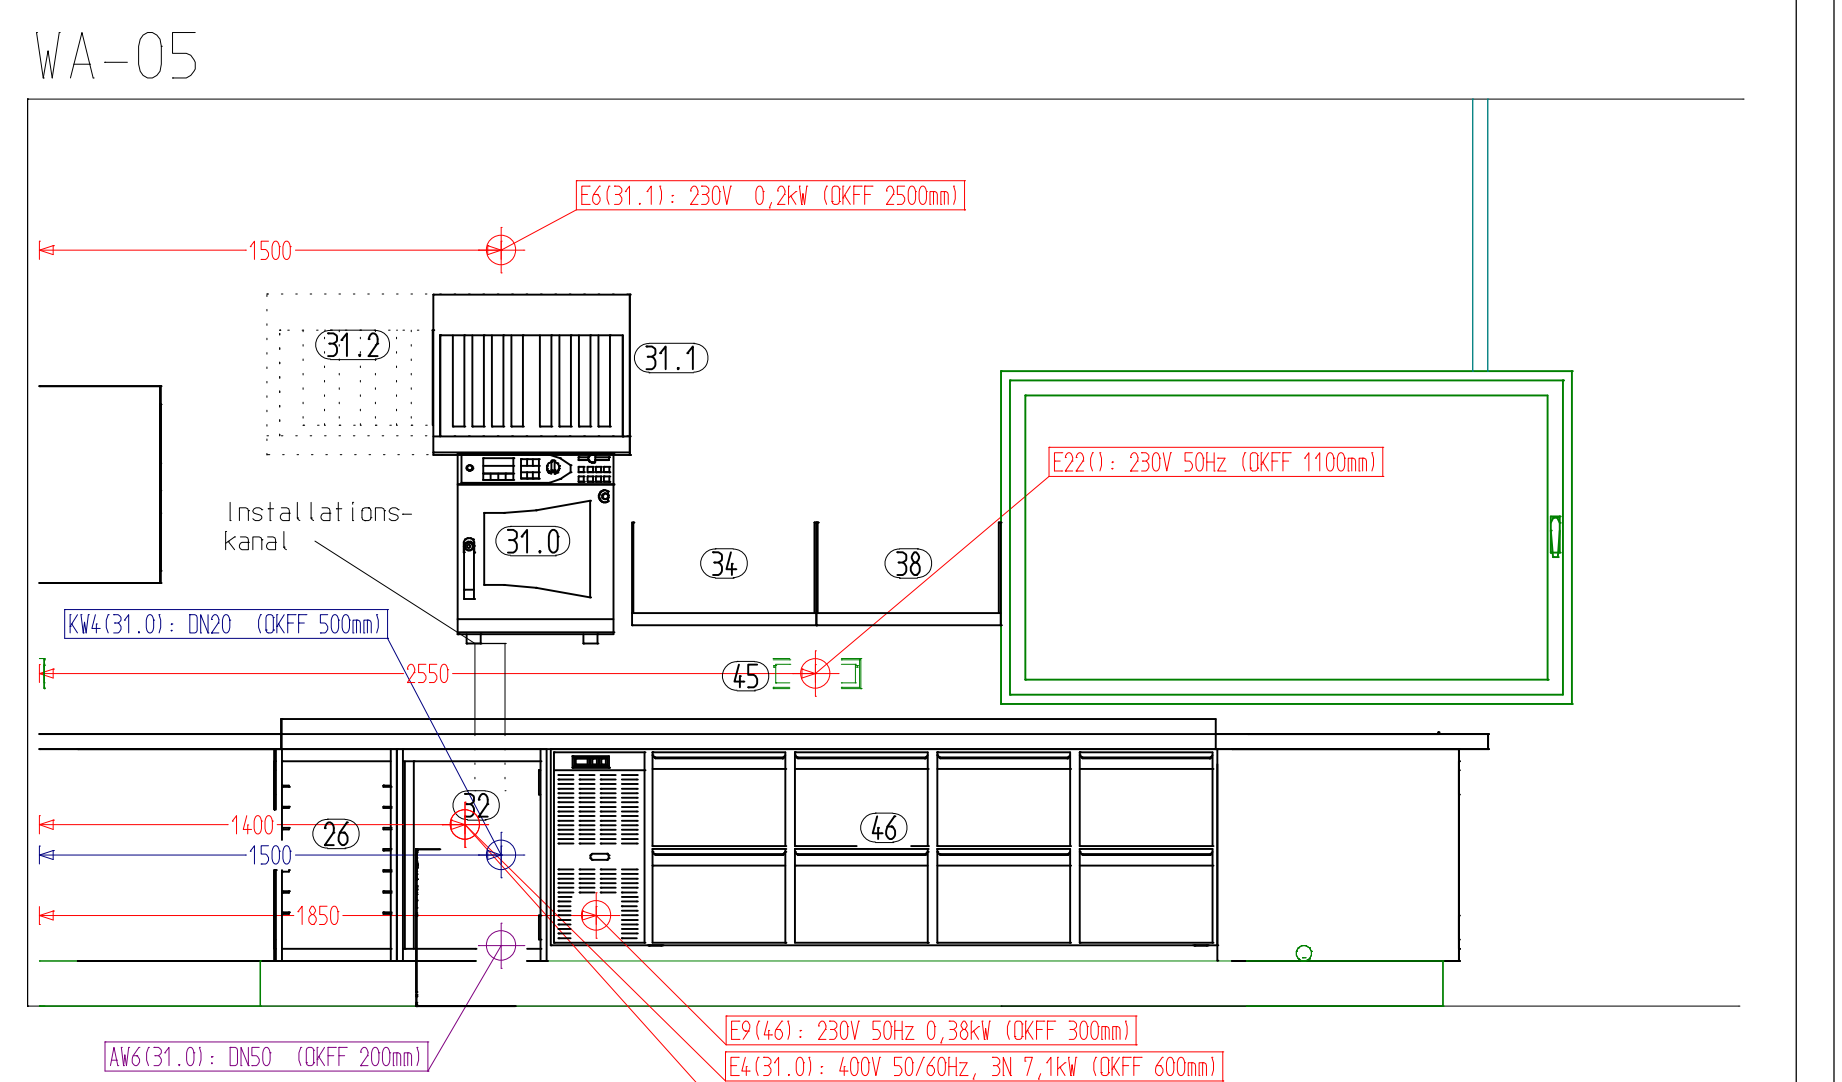

Elektro - Gesamtleistung				96,56 kW			
Pos.	Leistung	Pos.	Leistung	Pos.	Leistung	Pos.	Leistung
E1156)	400V E-Anschluss für Abluftreinigung in KG	E1646)	230V 50Hz, 3k Kabellänge (DKFF 300m)	E1641)	400V 50Hz 3N 3x16x 5x2,5mm (DKFF 125m)	E241)	400V 50Hz 3N, Arbeitsteckdose (DKFF 1100m)
E2181)	400V 50Hz 3N (DKFF 600m)	E10147)	230V 50Hz, 2k Kabellänge (DKFF 150m)	E171)	230V 50Hz, 5k Kabellänge (DKFF 150m)	PA1171)	Potentialausgleich, gemäß TGA-Planung
E4131.0)	400V 50/60Hz, 3N, Geräteanschlussdose (DKFF 600m)	E181)	230V 50Hz, 5k Kabellänge (DKFF 150m)	PA3129)	Potentialausgleich, gemäß TGA-Planung	PA17161)	Potentialausgleich (DKFF 125m)
	3k Gumileitung	E12151)	230V 50Hz (DKFF 150m)	E18163)	400V 50Hz 3N 3x16x 5x2,5mm (DKFF 125m)	PA19163)	Potentialausgleich (DKFF 125m)
ES131.0)	Potentialausgleich, 3k Kabellänge (DKFF 600m)	E13152)	230V 50Hz, 5k Kabellänge (DKFF 150m)	E191)	230V 50Hz, 5k Kabellänge (DKFF 150m)	PA251)	Potentialausgleich, 4k Kabellänge (DKFF 150m)
E6131.1)	230V (DKFF 2500m)	E14165)	230V 50Hz, Geräteanschlussdose (DKFF 500m)	E201)	230V 50Hz, 3-fach Schuko-Arbeitsteckdose (DKFF 1100m)	PA261)	Potentialausgleich, 5k Kabellänge (DKFF 150m)
E7131.2)	230V	E151)	230V 50Hz 3N, 4k Kabellänge, Huberbetrieblung (DKFF 3000m)	E21)	230V 50Hz, 3-fach Schuko-Arbeitsteckdose (DKFF 1100m)		
E7149)	400V 50Hz 3N, 4k Kabellänge (DKFF 150m)		gesamltat	E22)	230V 50Hz, 3-fach Schuko-Arbeitsteckdose (DKFF 1100m)		
E8142)	400V 50Hz 3N, 4k Kabellänge (DKFF 150m)	E161)	230V 50Hz 3N, 4k Kabellänge (DKFF 150m)	E23)	400V 50Hz 3N, 4k Kabellänge (DKFF 150m)		

Wasser			
Pos.	Pos.	Pos.	Pos.
KW14)	DN15 Durchfluss bei 3,0bar; Strahlregler n. Strahl- (DKFF 500m) regler 20 l/min ; Geschirbrause 18 l/min	KW165)	DN10 Auslaufventil mit 3/4" AG (DKFF 400m)
	Doppel-Auslaufventil mit DN20-Anschluss für GS	KW165)	DN15 Verschraubung DN20 (DKFF 72m)
KW219)	DN20 Durchfluss bei 3,0bar; Strahlregler n. Strahl- (DKFF 500m)	KW174)	DN20 (DKFF 300m)
KW3130)	DN15 (DKFF 270m)	AV27)	DN10 Bodenreinlauf, gemäß TGA-Planung
KW4131.0)	DN20 Doppel-Auslaufventil mit 2x 3/4" AG (DKFF 500m)	AV3124)	DN5 (DKFF 400m)
KW5152)	DN20 Auslaufventil mit 3/4" AG (DKFF 400m)	AV4129)	DN10 Bodenreinlauf, gemäß TGA-Planung
KW6161)	DN15 Verschraubung DN20, Druckschl., 1,5-6bar (DKFF 72m)	AV5130)	DN20 Durchfluss bei 3,0bar; Strahlregler 100 l/min (DKFF 500m)
		AV6131.0)	DN5 mit Geruchsverschluss (DKFF 270m)

Abluft	
Pos.	Leistung
AL1156)	DN600 max. 5000 m³/h, Anschluss in KG

Installations-Symbole:	
⊕ E	Wechselstrom-Elektroanschluss
⊕ KW	Kaltwasser
⊕ WW	Warmwasser
⊕ WWK	Weichwasser/Kalt
⊕ AW	Abwasser
⊕ AL	Abluftanschluss
⊕ E	3-fach Schuko-Arbeitsteckdose
⊕ E	Elektro
⊕ E	Schuko-Drehstromsteckdose

Maßstab 1:25 Din A0

Installationsplan
Ausführungsplanung

Deutsche Bundesbank
Ferienheim Wkk auf Führ

Blatt
14.087
Blätter

Erst. für: Erst. durch:

Dipl.-Ing. Marco Behrens
 Gewerbedachplanung
 Falkenbergstr. 102 22844 Norderstedt
 Tel.: +49(0)40-897290-0 Fax: +49(0)40-897290-1
 Ust-Id-Nr.: DE275633289