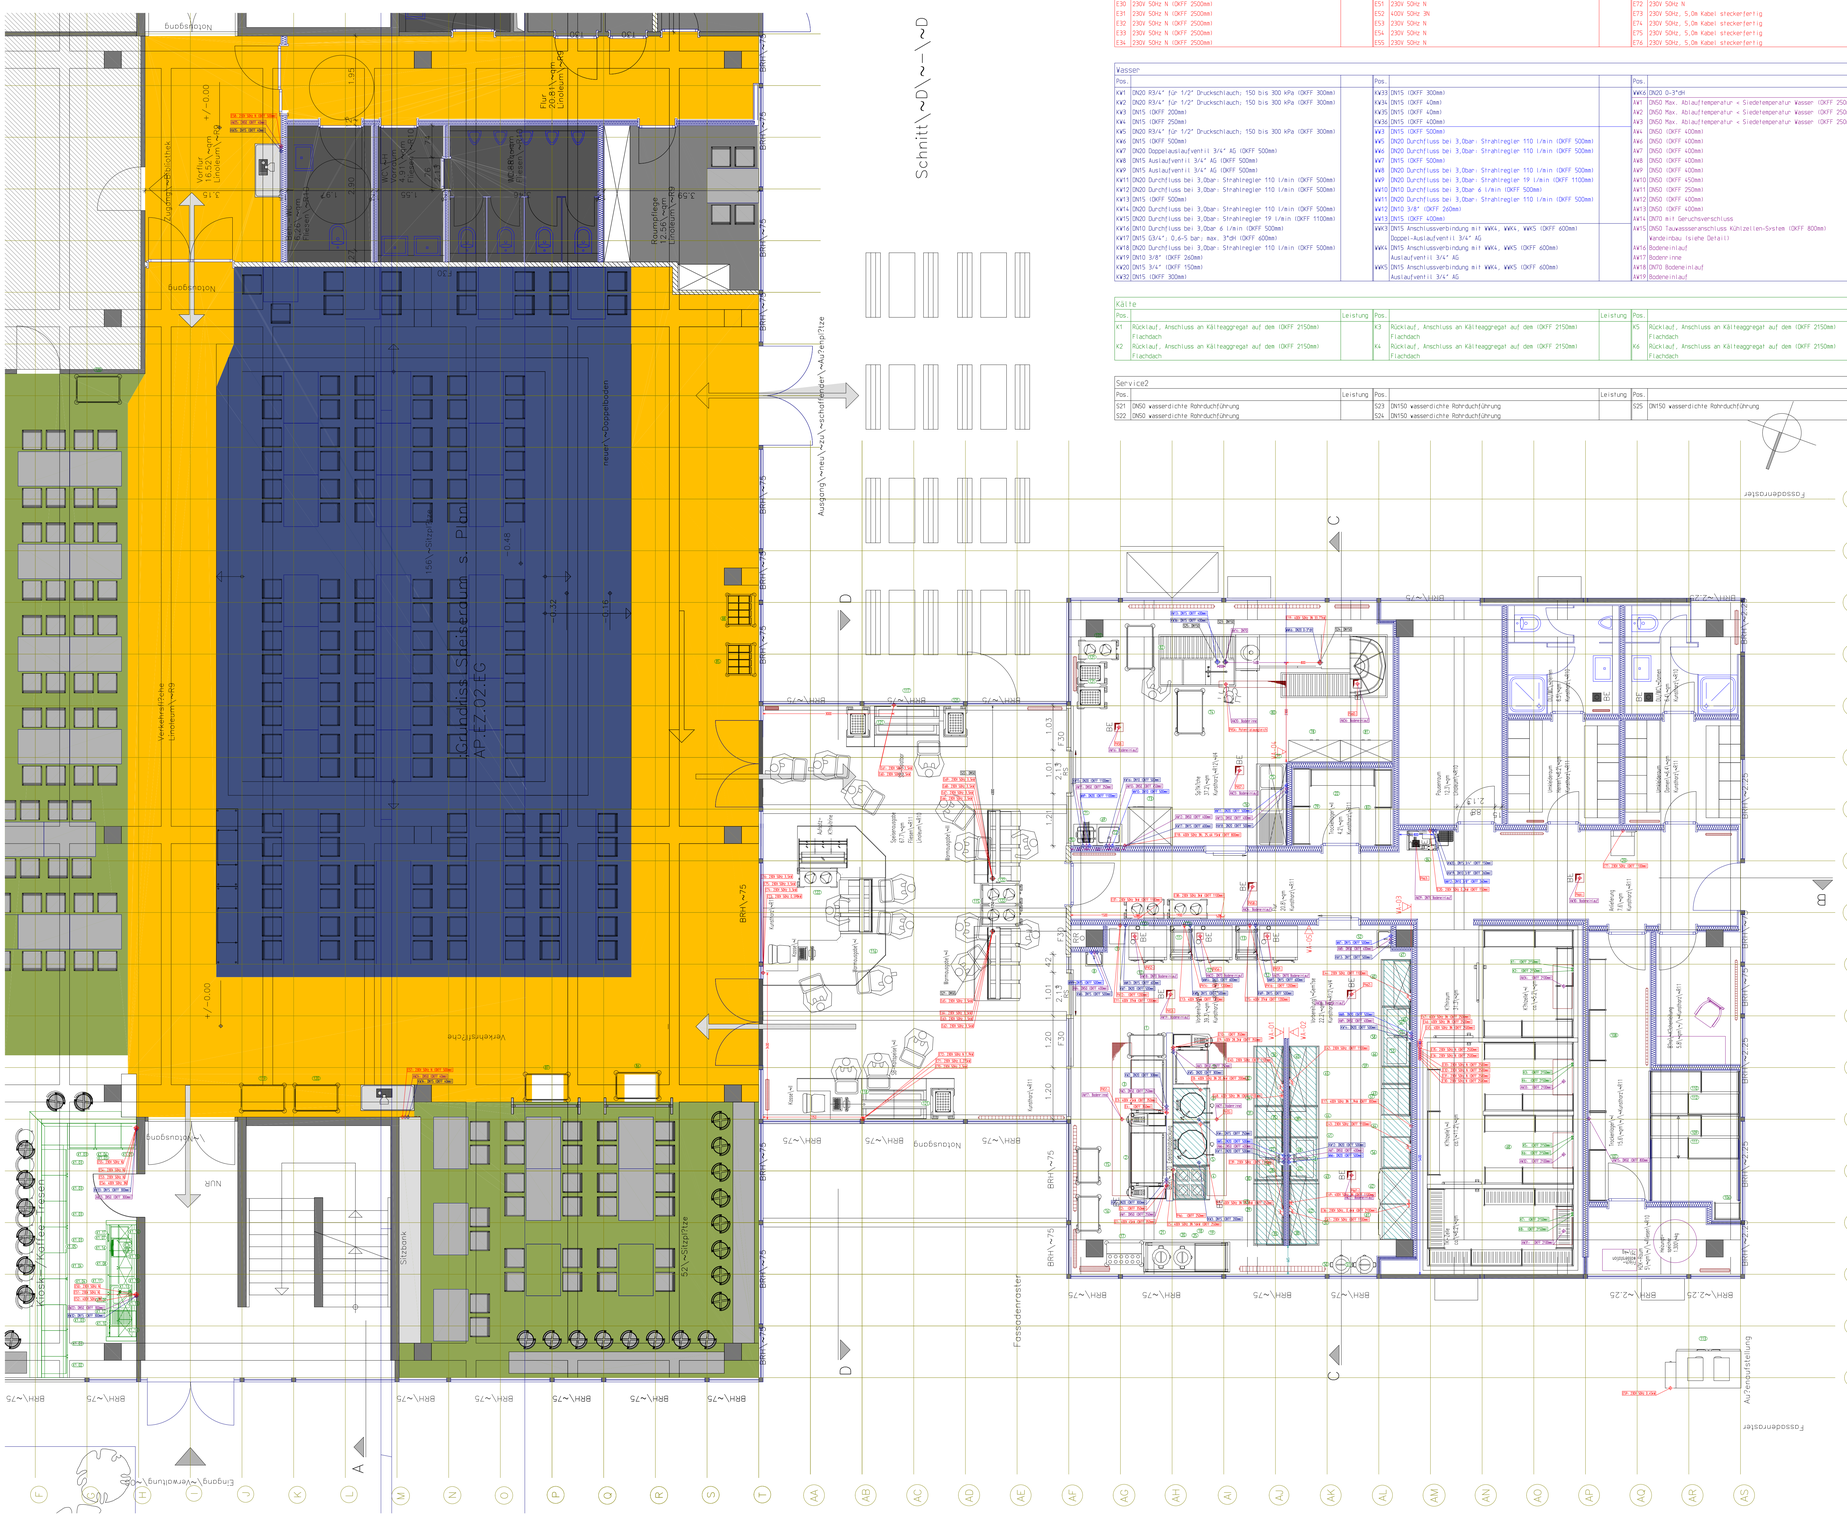

Elektro - Gesamtleistung

Pos.		Leistung	Pos.		Leistung	Pos.		Leistung	Pos.		Leistung
											398,493 kW
E1	400V 50Hz 3N; 80A; 5x16 mm² (DKFF 350mm)	45,000 kW	E35	230V 50Hz N (DKFF 2500mm)		E56	400V 50Hz 3N				
E2	Potentialausgleich (DKFF 350mm)		E36	230V 50Hz; 2-fach Schuko-Arbeitssteckdose (DKFF 2100mm)	0,600 kW	E57	230V 50Hz N (DKFF 500mm)		E77	230V 50Hz (DKFF 1100mm)	
E3	400V 50Hz 3N; 80A; 5x16 mm² (DKFF 350mm)	45,000 kW	E37	230V 50Hz; 2-fach Schuko-Arbeitssteckdose (DKFF 1100mm)	3,000 kW	E58	230V 50Hz N (DKFF 500mm)		PA6	Potentialausgleich (DKFF 250mm)	
E4	Potentialausgleich (DKFF 350mm)		E38	230V 50Hz; 2-fach Schuko-Arbeitssteckdose (DKFF 1100mm)	3,000 kW	E59	230V 50Hz	0,450 kW	PA14	Potentialausgleich (DKFF 1200mm)	
E5	400V 50Hz 3N (DKFF 250mm)	16,000 kW	E39	230V 50Hz; 3-fach Schuko-Arbeitssteckdose (DKFF 1100mm)		E60	230V 50Hz, 3,0m Kabel	1,500 kW	PA16	Potentialausgleich (DKFF 1200mm)	
E7	400V 50Hz 3N (DKFF 250mm)	25,800 kW	E40	230V 50Hz; 3-fach Schuko-Arbeitssteckdose (DKFF 1100mm)		E61	230V 50Hz, 3,0m Kabel	3,500 kW	PA50	Potentialausgleich	
E8	400V 50Hz 3N (DKFF 200mm)	20,800 kW	E41	230V 50Hz; 3-fach Schuko-Arbeitssteckdose (DKFF 1100mm)		E62	230V 50Hz, 3,0m Kabel	3,500 kW	PA51	Potentialausgleich	
E9	400V 50Hz 3N; 50A; 5x10 mm² (DKFF 350mm)	28,200 kW	E42	230V 50Hz; 3-fach Schuko-Arbeitssteckdose (DKFF 1100mm)		E63	230V 50Hz, 3,0m Kabel	3,500 kW	PA52	Potentialausgleich	
E10	Potentialausgleich (DKFF 350mm)		E43	230V 50Hz; 3-fach Schuko-Arbeitssteckdose (DKFF 1100mm)		E64	230V 50Hz, 3,0m Kabel	3,500 kW	PA53	Potentialausgleich	
E11	400V 50Hz 3N 3x63A 5x10qmm (DKFF 1200mm)	37,000 kW	E44	230V 50Hz; 3-fach Schuko-Arbeitssteckdose (DKFF 1100mm)		E65	230V 50Hz, 3,0m Kabel	3,500 kW	PA54	Potentialausgleich	
E13	400V 50Hz 3N 3x63A 5x10qmm (DKFF 1200mm)	37,000 kW	E45	400V 50Hz 3N (DKFF 2500mm)		E66	230V 50Hz, 3,0m Kabel	3,500 kW	PA55	Potentialausgleich	
E15	400V 50Hz 3N 3x63A 5x10qmm (DKFF 1200mm)	37,000 kW	E46	400V 50Hz 3N (DKFF 2500mm)		E67	230V 50Hz, 3,0m Kabel	3,500 kW	PA56	Potentialausgleich	
E17	400V 50Hz 3N (DKFF 300mm)	1,900 kW	E47	400V 50Hz 3N (DKFF 2500mm)		E68	230V 50Hz, 3,0m Kabel	3,500 kW	PA57	Potentialausgleich	
E18	400V 50Hz 3N; 25,6A (DKFF 800mm)	15,000 kW	E48	400V 50Hz 3N, Arbeitssteckdose (DKFF 1100mm)		E69	230V 50Hz, 3,0m Kabel	2,500 kW	PA58	Potentialausgleich	
E19	400V 50Hz 3N, Geräteanschlussdose	33,770 kW	E49	400V 50Hz 3N, Arbeitssteckdose (DKFF 1100mm)		E70	230V 50Hz, 3,0m Kabel	2,500 kW	PA59	Potentialausgleich	
E20	230V 50Hz (DKFF 150mm)	0,200 kW	E50	230V 50Hz N		E71	230V 50Hz, 3,0m Kabel	0,275 kW	PA60	Potentialausgleich	
E30	230V 50Hz N (DKFF 2500mm)		E51	230V 50Hz N		E72	230V 50Hz 3N	1,900 kW	PA61	Potentialausgleich	
E31	230V 50Hz N (DKFF 2500mm)		E52	400V 50Hz 3N		E73	230V 50Hz, 5,0m Kabel steckerfertig	0,598 kW	PA62	Potentialausgleich	
E32	230V 50Hz N (DKFF 2500mm)		E53	230V 50Hz N		E74	230V 50Hz, 5,0m Kabel steckerfertig	3,500 kW	PA63	Potentialausgleich	
E33	230V 50Hz N (DKFF 2500mm)		E54	230V 50Hz N		E75	230V 50Hz, 5,0m Kabel steckerfertig	3,500 kW	PA64	Potentialausgleich	
E34	230V 50Hz N (DKFF 2500mm)		E55	230V 50Hz N		E76	230V 50Hz, 5,0m Kabel steckerfertig	3,500 kW			

Wasser

Pos.			Pos.			Pos.			Pos.		
KW1	DN20 R3/4" (für 1/2" Druckschlauch; 150 bis 300 kPa (DKFF 300mm)		KW33	DN15 (DKFF 300mm)		WW6	DN20 0-3*bh				
KW2	DN20 R3/4" (für 1/2" Druckschlauch; 150 bis 300 kPa (DKFF 300mm)		KW34	DN15 (DKFF 40mm)		KW1	DN20 Max. Ablauftemperatur < Siedetemperatur wasser (DKFF 250mm)		AW20	Bodeninne	
KW3	DN15 (DKFF 200mm)		KW35	DN15 (DKFF 40mm)		KW2	DN20 Max. Ablauftemperatur < Siedetemperatur wasser (DKFF 250mm)		AW22	DN70 Bodeneinlauf	
KW4	DN15 (DKFF 250mm)		KW36	DN15 (DKFF 40mm)		KW3	DN20 Max. Ablauftemperatur < Siedetemperatur wasser (DKFF 250mm)		AW23	DN50 (DKFF 300mm)	
KW5	DN20 R3/4" (für 1/2" Druckschlauch; 150 bis 300 kPa (DKFF 300mm)		KW3	DN15 (DKFF 500mm)		KW4	DN50 (DKFF 100mm)		AW21	Bodeneinlauf	
KW6	DN15 (DKFF 500mm)		WW5	DN20 Durchflussbei 3,0bar: Strahlregler 110 l/min (DKFF 500mm)		KW6	DN50 (DKFF 100mm)		AW23	DN50 (DKFF 300mm)	
KW7	DN20 Doppelauslaufventil 3/4" AG (DKFF 500mm)		WW6	DN20 Durchflussbei 3,0bar: Strahlregler 110 l/min (DKFF 500mm)		KW7	DN50 (DKFF 100mm)		AW24	Bodeneinlauf	
KW8	DN15 Auslaufventil 3/4" AG (DKFF 500mm)		WW7	DN15 (DKFF 500mm)		KW8	DN50 (DKFF 100mm)		AW25	DN50 (DKFF 40mm)	
KW9	DN15 Auslaufventil 3/4" AG (DKFF 500mm)		WW8	DN20 Durchflussbei 3,0bar: Strahlregler 110 l/min (DKFF 500mm)		KW9	DN50 (DKFF 100mm)		AW26	DN70 Bodeneinlauf	
KW11	DN20 Durchflussbei 3,0bar: Strahlregler 110 l/min (DKFF 500mm)		WW9	DN20 Durchflussbei 3,0bar: Strahlregler 19 l/min (DKFF 1100mm)		KW10	DN50 (DKFF 150mm)		AW25	DN50 (DKFF 40mm)	
KW12	DN20 Durchflussbei 3,0bar: Strahlregler 110 l/min (DKFF 500mm)		WW10	DN20 Durchflussbei 3,0bar: 6 l/min (DKFF 500mm)		KW11	DN50 (DKFF 250mm)		AW28	Bodeneinlauf	
KW13	DN15 (DKFF 500mm)		WW11	DN20 Durchflussbei 3,0bar: Strahlregler 110 l/min (DKFF 500mm)		KW12	DN50 (DKFF 400mm)		AW27	Bodeneinlauf	
KW14	DN20 Durchflussbei 3,0bar: Strahlregler 110 l/min (DKFF 500mm)		WW12	DN10 3/8" (DKFF 260mm)		KW13	DN50 (DKFF 400mm)		AW28	Bodeneinlauf	
KW15	DN20 Durchflussbei 3,0bar: Strahlregler 19 l/min (DKFF 1100mm)		WW13	DN15 (DKFF 600mm)		KW14	DN70 mit Geruchsverschluss		AW29	DN70 Bodeneinlauf	
KW16	DN15 Auslaufventil 3/4" AG (DKFF 500mm)		WW3	DN15 Anschlussverbindung mit WW4, WW4, WW5 (DKFF 600mm)		KW15	DN50 Tauwasseranschluss Kühlzellen-System (DKFF 800mm)		AW30	Bodeneinlauf	
KW17	DN15 G3/4"; 0,6-5 bar; max. 3*bH (DKFF 600mm)			Doppel-Auslaufventil 3/4" AG			Wandeinbau; Isiehe Detail)		AW31	Tauwasserablauf, Anschluss an AW15 (DKFF 2100mm)	
KW18	DN20 Durchflussbei 3,0bar: Strahlregler 110 l/min (DKFF 500mm)		WW4	DN15 Anschlussverbindung mit WW4, WW5 (DKFF 600mm)		KW16	Bodeneinlauf		AW32	Tauwasserablauf, Anschluss an AW15 (DKFF 2100mm)	
KW19	DN10 3/8" (DKFF 260mm)			Auslaufventil 3/4" AG		KW17	Bodeninne		AW33	Tauwasserablauf, Anschluss an AW15 (DKFF 2100mm)	
KW20	DN15 3/4" (DKFF 150mm)		WW5	DN15 Anschlussverbindung mit WW4, WW5 (DKFF 600mm)		KW18	DN70 Bodeninnlauf		AW34	Tauwasserablauf, Anschluss an AW15 (DKFF 2100mm)	
KW32	DN15 (DKFF 300mm)			Auslaufventil 3/4" AG		KW19	Bodeninnlauf				

Kälte

Pos.		Leistung	Pos.		Leistung	Pos.		Leistung	Pos.		Leistung
K1	Rücklauf, Anschluss an Kälteaggregat auf den (DKFF 2150mm) Flachdach		K3	Rücklauf, Anschluss an Kälteaggregat auf den (DKFF 2150mm) Flachdach		K5	Rücklauf, Anschluss an Kälteaggregat auf den (DKFF 2150mm) Flachdach		K7	Rücklauf, Anschluss an Kälteaggregat auf den (DKFF 2150mm) Flachdach	
K2	Rücklauf, Anschluss an Kälteaggregat auf den (DKFF 2150mm) Flachdach		K4	Rücklauf, Anschluss an Kälteaggregat auf den (DKFF 2150mm) Flachdach		K6	Rücklauf, Anschluss an Kälteaggregat auf den (DKFF 2150mm) Flachdach		K8	Rücklauf, Anschluss an Kälteaggregat auf den (DKFF 2150mm) Flachdach	

Service2

Pos.		Leistung	Pos.		Leistung	Pos.		Leistung	Pos.		Leistung
S21	DN50 wasserdichte Rohrdurchführung		S23	DN150 wasserdichte Rohrdurchführung		S25	DN150 wasserdichte Rohrdurchführung				
S22	DN50 wasserdichte Rohrdurchführung		S24	DN150 wasserdichte Rohrdurchführung							

Pos.	Stck	Artikelbezeichnung	Leistung	Breite	Tiefe	Höhe
1	1 Stck	SERVIERWAGEN - STANDARD		895	595	960
2	1 Stck	ELEKTRO-VARIOCOOKING-CENTER	45,0 kW	1542	914	1100
3	1 Stck	ELEKTRO-VARIOCOOKING-CENTER	45,0 kW	1542	914	1100
4	1 Stck	ELT.-HERD-CERAMICKOCHFELD	16,0 kW	800	850	850
5	1 Stck	ELEKTRO-SCHNELLKOCHKESSEL	25,8 kW	1000	850	850
6	1 Stck	ELEKTRO-SCHNELLKOCHKESSEL	20,8 kW	800	850	850
7	1 Stck	ELEKTRO-VARIOCOOKING-CENTER	28,2 kW	1164	914	1100
8	1 Stck	HANDWASCHBECKEN		400	325	1200
9	1 Stck	WASSERENTHÄRTER		360	575	575
10	1 Stck	ELEKTRO-COMBI-DÄMPFER	37,0 kW	879	791	1782
11	1 Stck	HÖHENESTELLWAGEN		522	809	1718
12	2 Stck	ELEKTRO-COMBI-DÄMPFER	37,0 kW	879	791	1782
13	1 Stck	HÖHENESTELLWAGEN		522	809	1718
14	1 Stck	SERVIERWAGEN - STANDARD		895	595	960
15	1 Stck	SERVIERWAGEN - STANDARD		895	595	960
16	1 Stck	SERVIERWAGEN - STANDARD		895	595	960
17	1 Stck	GEWÜRZ- UND LÖFFELWAGEN		900	600	950
18	1 Stck	ÜBERPLATTE STÄRKE 1,5-2,0 MM		2000	700	50
19	1 Stck	SCHUBLADENBLOCK ON 2/1		725	650	650
20	1 Stck	BEHÄLTERROLLI RUND 65 LITER		400	400	635
21	1 Stck	BEHÄLTERROLLI RUND 65 LITER		400	400	635
22	1 Stck	REGAL NORM 20 GESCHL. AUFLAGEN		1500	400	1800
23	1 Stck	WANDWAGE		545	580	705
24	1 Stck	ABREITSTISCH MIT UNTERGESTELL		1914	686	850
25	1 Stck	EINSCHWEISSBECKEN		400	400	855
26	1 Stck	EINSCHWEISSBECKEN		400	400	855
27	1 Stck	EINSCHWEISSBECKEN		400	400	855
28	1 Stck	ZWEIGLICH-STANDARMATUR 3/4"		194	340	410
29	1 Stck	ABREITSCHRANK M. SCHIEBETÜREN		1495	650	650
30	1 Stck	ABREITSCHRANK MIT FLÜGELTÜREN		995	650	650
31	1 Stck	SCHUBLADENBLOCK ON 2/1		725	650	650
32	1 Stck	ABREITSCHRANK M. SCHIEBETÜREN		1395	650	650
33	1 Stck	WANDHÄNGESCHRANK		1600	400	650
34	1 Stck	ÜBERPLATTE STÄRKE 1,5-2,0 MM		3000	700	50
35	1 Stck	WANDBORD MIT 2 ETAGEN		1500	400	800
36	1 Stck	WANDHÄNGESCHRANK		1500	400	650
37	1 Stck	ÜBERPLATTE STÄRKE 1,5-2,0 MM		1430	700	50
38	1 Stck	WANDHÄNGESCHRANK		1600	400	650
39	1 Stck	WANDBORD MIT 2 ETAGEN		1500	400	800
40	1 Stck	WANDHÄNGESCHRANK		1500	400	650
41	1 Stck	ÜBERPLATTE STÄRKE 1,5-2,0 MM		3000	700	50
42	1 Stck	ABREITSCHRANK M. SCHIEBETÜREN		1495	650	650
43	1 Stck	ABREITSCHRANK MIT FLÜGELTÜREN		995	650	650
44	1 Stck	SCHUBLADENBLOCK ON 2/1		725	650	650
45	1 Stck	ABREITSCHRANK M. SCHIEBETÜREN		1395	650	650
46	1 Stck	ZWEIGLICH-STANDARMATUR 3/4"		194	340	410
47	1 Stck	EINSCHWEISSBECKEN		400	400	855
48	1 Stck	EINSCHWEISSBECKEN		400	400	855
49	1 Stck	ÜBERPLATTE STÄRKE 1,5-2,0 MM		1430	700	50
50	1 Stck	BEHÄLTERROLLI RUND 65 LITER		400	400	635
51	1 Stck	BEHÄLTERROLLI RUND 65 LITER		400	400	635
52	1 Stck	HANDWÄSCHBECKEN		400	325	1200
53	1 Stck	EINSCHWEISSBECKEN		620	470	855
54	1 Stck	EINSCHWEISSBECKEN		620	470	855
55	1 Stck	ZWEIGLICH-STANDARMATUR 3/4"		194	340	410
56	1 Stck	SCHUBLADENBLOCK ON 2/1		725	650	650
57	1 Stck	SCHUBLADENBLOCK ON 2/1		725	650	650
58	1 Stck	ABREITSCHRANK MIT FLÜGELTÜREN		1395	650	650
59	1 Stck	SCHUBLADENBLOCK ON 1/1		400	650	650
60	1 Stck	ABREITSCHRANK M. SCHIEBETÜREN		1095	650	650
61	1 Stck	KÜHLSCHRANK ON 2/1 QUER		815	756	1860
62	1 Stck	KÜHLSCHRANK ON 2/1 QUER		815	756	1860
63	1 Stck	ÜBERPLATTE STÄRKE 1,5-2,0 MM		1859	700	50
64	1 Stck	MASCHINENSCHRANK	1,9 kW	500	700	619
65	1 Stck	WANDBORD MIT 2 ETAGEN		2500	300	800
66	1 Stck	ÜBERPLATTE STÄRKE 1,5-2,0 MM		3000	700	50
67	1 Stck	WANDHÄNGESCHRANK		1100	400	650
68	1 Stck	KÜHLZELLENSYSTEM		3600	5400	2450
69	1 Stck	HANDWÄSCH-/ AUSGUSSKOMBINATION		1120	500	900
70	1 Stck	ZWEIGLICH-WANDARMATUR 1/2"		200	139	115
71	1 Stck	SCHLAUCHAUFROLLER		203	560	539
72	1 Stck	WASCHTISCHARMATUR A10		64	202	175
73	1 Stck	UNIVERSALWASCHAUTOMAT	15,0 kW	1030	895	1790
74	1 Stck	ABRÄUMWAGEN		1100	700	1030
75	1 Stck	ZWEIGLICH-STANDARMATUR 3/4"		194	340	410
76	1 Stck	GPG,115CM MIT ABTROPFFLÄCHE		1900	700	850
77	1 Stck	WANDHÄNGESCHRANK		1900	400	650
78	1 Stck	PUTZMITTELSCHRANK		1200	500	1950
79	1 Stck	REGAL NORM 20 GESCHL. AUFLAGEN		1775	400	1800
80	1 Stck	Neue Gruppe	33,77 kW	5305	1743	2425
81	1 Stck	PUTZMITTELSCHRANK		1200	500	1950
82	1 Stck	SERVIERWAGEN - SCHWER		1095	595	1023
83	1 Stck	REGAL NORM 20 GESCHL. AUFLAGEN		1775	400	1800
84	1 Stck	HYGIENECENTER	0,2 kW	730	440	1600
85	1 Stck	BESTEEK-TABLETTWAGEN-PLATTFORM		795	713	1290
86	1 Stck	ABRÄUMWAGEN		1095	695	1023
87	3 Stck	ABRÄUMWAGEN		1095	695	1023
88	1 Stck	BESTEEK-TABLETTWAGEN-PLATTFORM		795	713	1290
106	1 Stck	REGAL NORM 20 GESCHL. AUFLAGEN		600	400	1800
107	1 Stck	REGAL NORM 20 GESCHL. AUFLAGEN		2075	400	1800
108	1 Stck	REGAL NORM 20 GESCHL. AUFLAGEN		850	400	1800
109	1 Stck	REGAL NORM 20 GESCHL. AUFLAGEN		2075	500	1800
110	1 Stck	REGAL NORM 20 GESCHL. AUFLAGEN		2075	500	1800
111	1 Stck	REGAL NORM 20 GESCHL. AUFLAGEN		2075	500	1800
112	1 Stck	REGAL NORM 20 GESCHL. AUFLAGEN		2075	500	1800
113	1 Stck	UMLUFT-WASSERKÜHLER	0,45 kW	1760	900	1115
114	1 Stck	LÜFTUNGSGEÄT		600	600	109
115	1 Stck	WARMAUSGABE I & III	28,0 kW	4450	1079	1400
116	1 Stck	WARMAUSGABE I & KASSE II	11,098 kW	3706	2850	1432
117	1 Stck	SALATBAR	5,0 kW	2804	1200	1434
118	1 Stck	KASSENTRESEN	2,775 kW	3650	1200	1434
119	3 Stck	ABRÄUMWAGEN		1095	695	1023
120	6 Stck	ABRÄUMWAGEN		1095	695	1023
121	1 Stck	BEHÄNDSTAPLER FÜR PORZELLAN		701	532	890
121	2 Stck	BEHÄNDSTAPLER FÜR PORZELLAN		696	532	890
122	6 Stck	TELLERSTAPLER BEHEIZT		935	460	900
K1.01	1 Stck	UNTERSCHRANK-30-FT-L		300	610	720
K1.02	1 Stck	UNTERSCHRANK-40-FT-L		400	610	720
K1.03	8 Stck	UNTERSCHRANK-40-FT-L		600	610	720
K1.04	2 Stck	GEWÄRMEKÜHLSCHRANK		602	600	850
K1.05	1 Stck	PLATTE-60	5905	610	40
K1.06	1 Stck	PLATTE-60	1600	610	40
K1.07	1 Stck	UNTERSCHRANK-60-4SL	600	610	720
K1.08	1 Stck	UNTERSCHRANK-60-FT-L	600	610	720
K1.09	1 Stck	UNTERSCHRANK-80-FT	800	610	720
K1.10	1 Stck	GEWÄRMEGESCHIRRSPÜLER	598	600	850
K1.11	1 Stck	PLATTE-60	2600	680	40
K1.12	1 Stck	SPÜLE-ZWAL-AFS	960	610	7
K1.13	1 Stck	GESCHIRRBRAUSE/THEKENARMATUR	132	276	420
K1.14	2 Stck	OBERSCHRANK-40/71-L	400	610	710
K1.15	3 Stck	OBERSCHRANK-60/71-L-GLAS	600	610	710
K1.16	1 Stck	VOLLAUTOMAT- KAFFEEMASCHINE	430	500	700
K1.17	1 Stck	MILCHKÜHLSCHRANK/TASSENWÄRMER	280	410	445

Allgemein:
Alle Maße in mm
Alle Maße sind Fertigmaße einschließlich Fliesen (ohne Kehlung) bezogen auf die fertigen Wand- bzw. Bodenoberflächen.
Sockelhöhen werden bei Höhenangaben nicht berücksichtigt. Alle Maße sind bauseits zu prüfen und einzuhalten. Bei Unklarheiten ist vor Ausführung der Arbeiten mit der Bauleitung Rücksprache zu halten.
Sockeloberflächen müssen vollkommen waagerecht ausgeführt werden und wasserdicht versiegelt werden.
Bauseitige Abweichungen verursachen Mehrkosten und verlängern die Lieferzeit.
Sind keine Winkelangaben angegeben, werden 90° Grad vorausgesetzt.
Bei Leichtbauwänden (z.B. GKI Wänden müssen an den Positionen von Wandschränken, Wandborden, Abzugshauben oder dergleichen, entsprechende Wandverstärkungen vorgesehen werden. Bei Hauben und Wandschränken z.B. Kantholz in einer Höhe zwischen1850-2500 mm.
Alle Bodenanschlüsse in Küchenbereich müssen eingedichtet werden
Alle wandverwandten Anschlüsse sind Unterputz auszuführen.
Die Verneßung der Potentialausgleichsanschlüße der Bodenabläufe orientiert sich an den Positionen der Ablaufkörper.
Alle Anschlüsse müssen den geltenen Bestimmungen und Normen entsprechen.
Bestimmungen der Berufsgenossenschaft, der VDE, der DVGW, sowie die örtlichen Vorschriften sind zu beachten.
Dieser Installationsplan umfaßt nur die zum Betrieb der geplanten Geräte und Ausrüstungen notwendigen Anschlüsse.

Elektro:
Elektroleitungen aus Wand- und Bodenauslässen sind mit 3m Kabellänge vorzusehen, wenn keine weiteren Angaben bestehen.
Bei Fehlerstromschaltungen (FI) soll die Auslösestromstärke min. 0,3 A betragen.
Der Potentialausgleich der Elektrogeräte ist nach VDE- und den örtlichen Vorschriften auszuführen, wenn keine weiteren Angaben im vorliegenden Plan gemacht werden.
Alle Arbeitssteckdosen müssen mit Klappdeckeln ausgestattet sein.
Bei Kochblöcken und anderen Mittelaufstellungen sind Leerrohre für evtl. Nachrüstungen und Energieoptimierungsanlagen vorzusehen.

Sanitär:
Umkehrleitungen vor allen entsprechenden Geräten sind zusätzlich Einzel-sicherungsanschlüsse wie Rückschlagventile, Rückflußverhinderer, Rohr-trennung und Belüftungsventile usw. vorzusehen nach DIN 1988

Lüftung:
Die Auslegung und Planung der Raumlufttechnischen Anlage erfolgt nach der VDI 2052 und DIN 18869 durch die Haustechnik-Planung.

Installations-Symbole:	
	Wechselstrom-Elektroanschluss
	Kaltwasser
	Warmwasser
	Warmwasser/Kalt
	Abwasser
	Kälte
	Service2
	2-fach Schuko-Arbeitssteckdose
	3-fach Schuko-Arbeitssteckdose
	Elektro
	Schuko-Drehstromsteckdose

INDEX	DATUM	NAME	ÄNDERUNG
001	31.03.2014	PH	Installationsangaben eingefügt

Maßstab 1:50 — DIN A0

Installationsplan

STS Bergedorf Produktionsküche EG

Ausführungsplanung

Wir fertigen wenn Verwendung dieser Unterlagen Bearbeitung und Planung ohne Unterlage, ist nicht zulässig. Die Unterlagen sind nach Ausführung der Arbeiten Behörde, ausgenommen nur Genehmigungen wieder zurück zu Schreiben.

	Datum	Name
Bearb.	20.03.2014	
Gepr.		
Norm		

Dipl.-Ing. Marco Behrens
Gewerbeblüchenplanung
Fachingenieur für Haustechnik
Tel.: 040/42 89 88 - 40 Fax: 040/42 89 88 - 41

Blatt 14.032 — Blätter

Urspr. | Ers. für: | Ers. durch: