

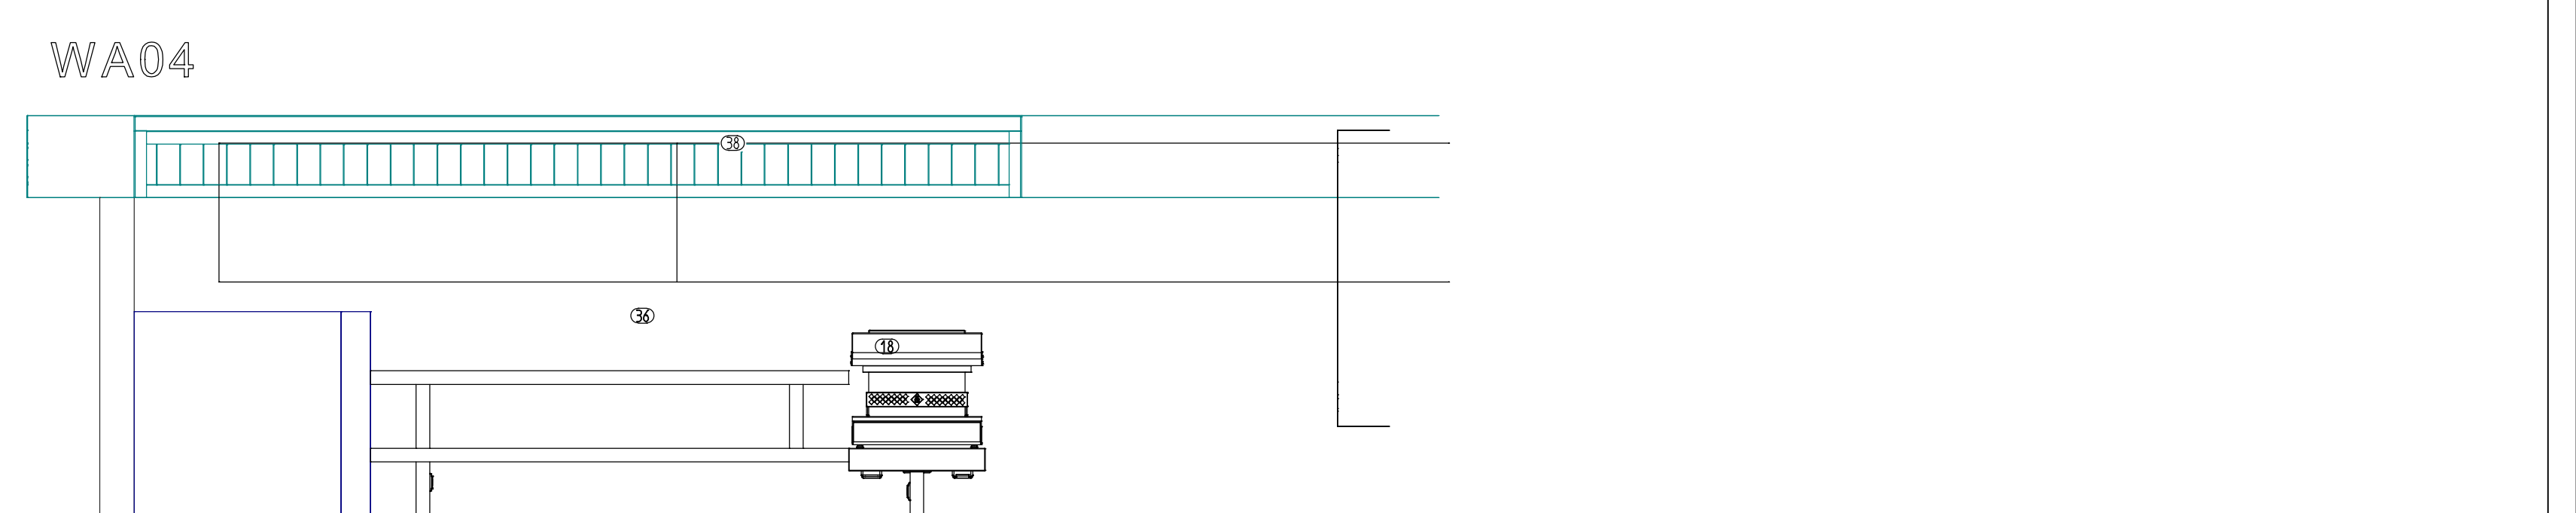
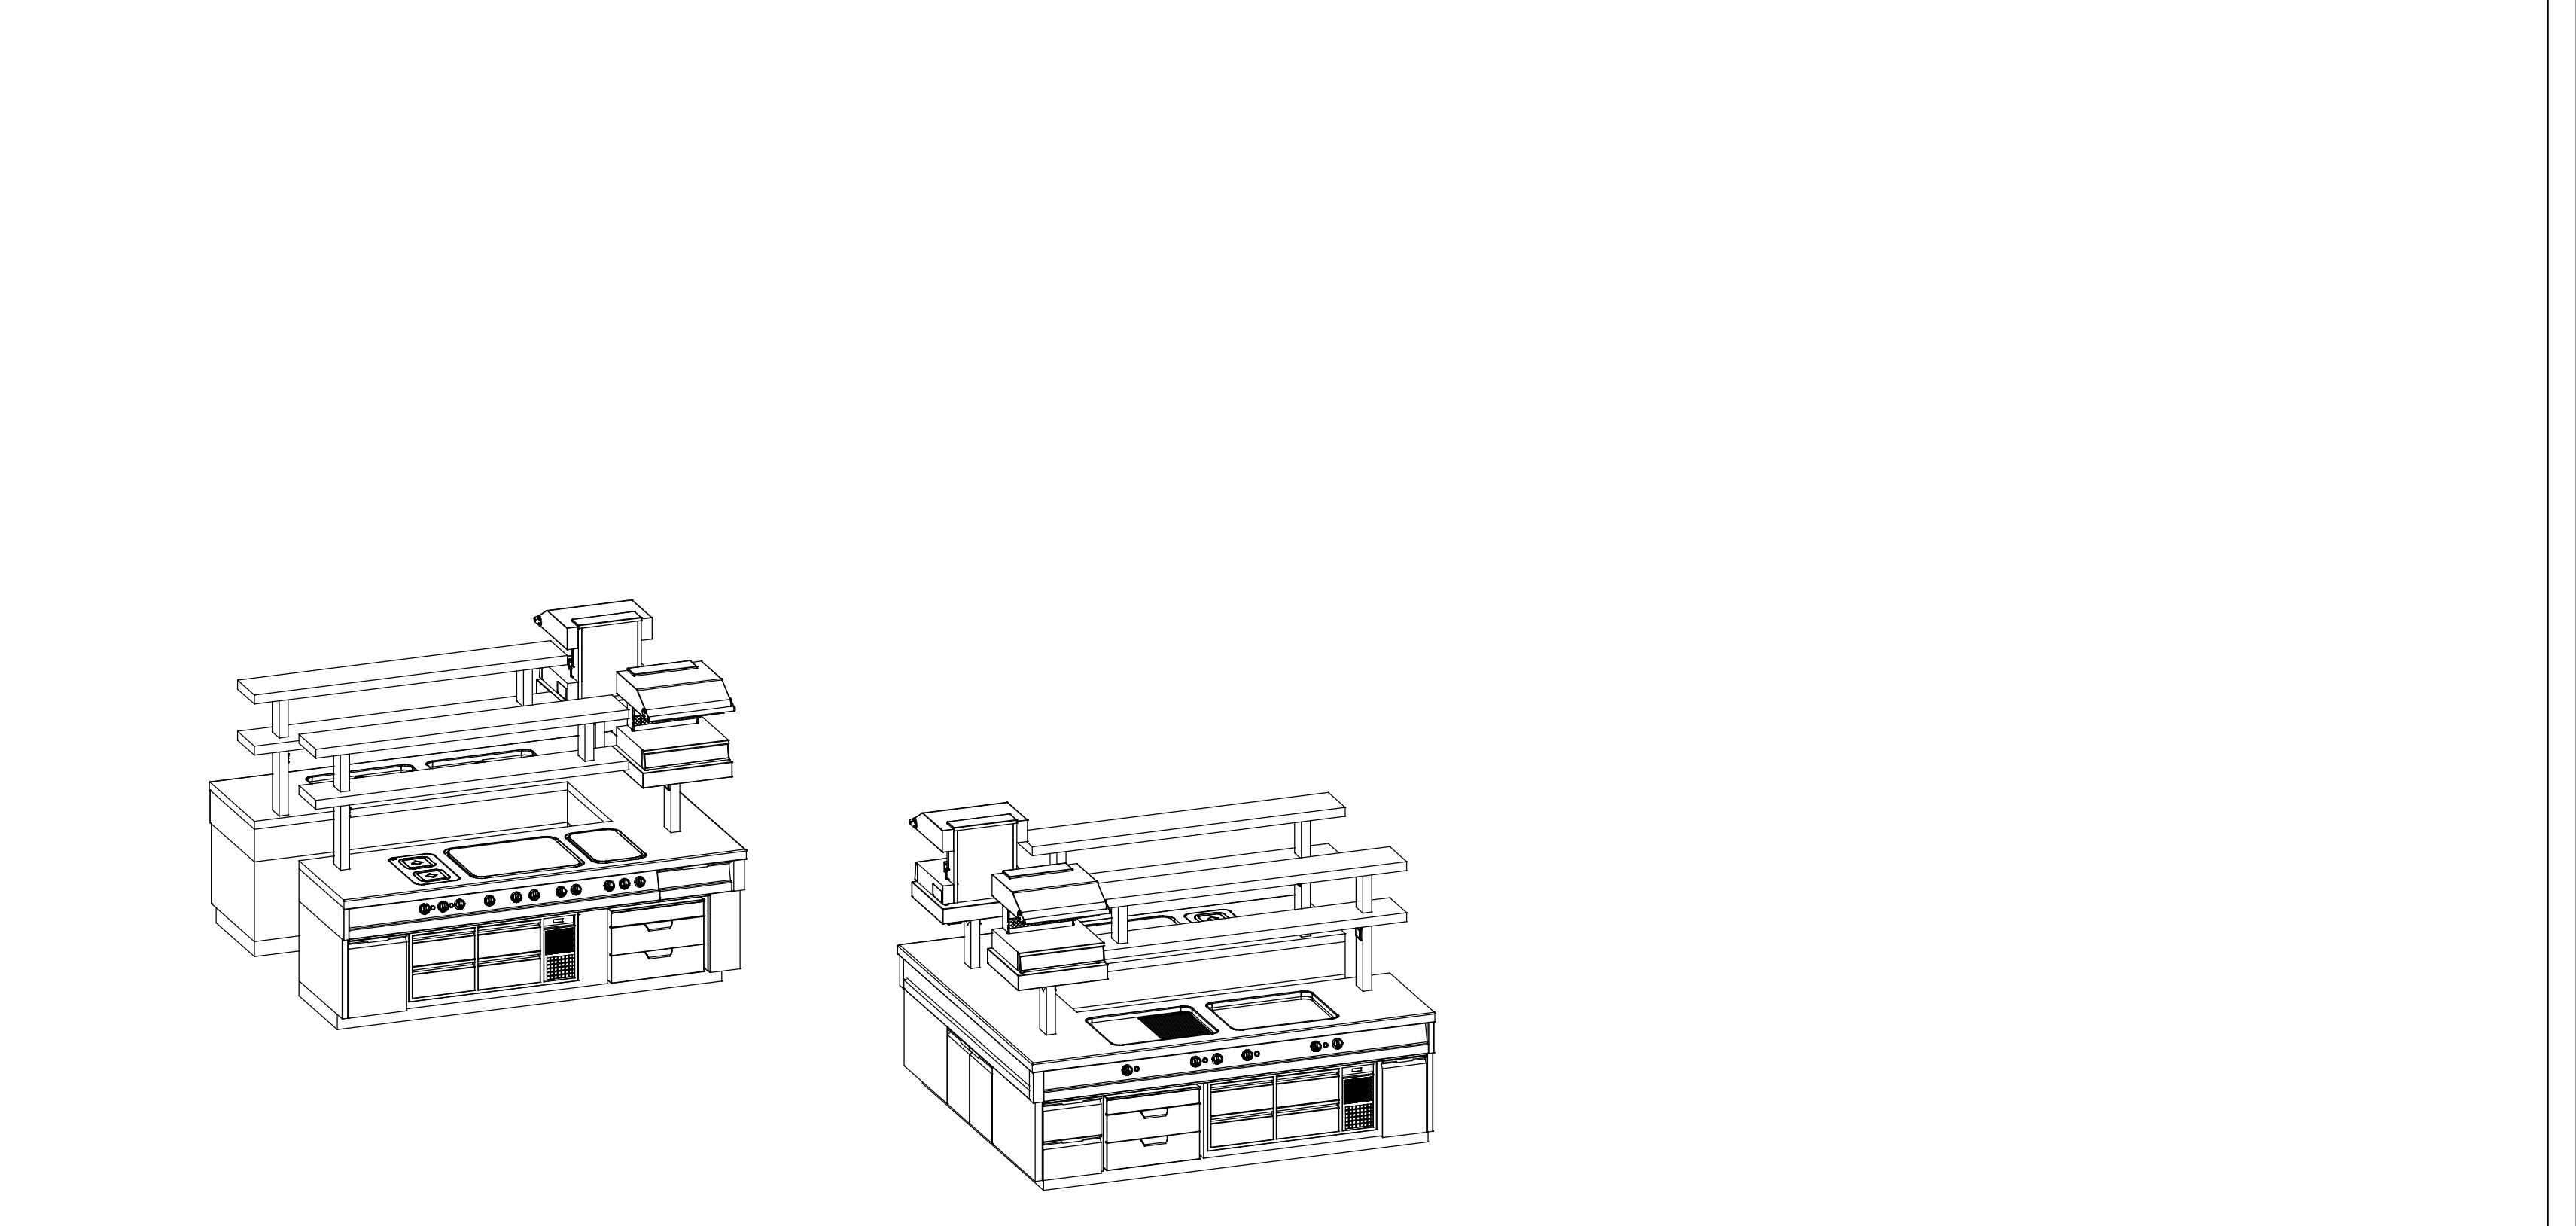


Pos.	Stück	Art/Bezeichnung	Leistung	Einheit	Preis	Material-Nr.

 

INDEX	DATUM	NAMEN	ÄNDERUNG
003	27.03.2017	MB	Einkorb-Haubengeschirrspülmaschine geplant, Wärmeschrank und Kombi-Magazin in geplant, ergänz.
002	13.03.2017	MB	MKN-Küchenmeister-Kochblock einseitig mit MKN-HLD-Team
001	26.01.2017	MB	F111 House (13.0) mittig zwischen den Arbeitsplätzen platziert

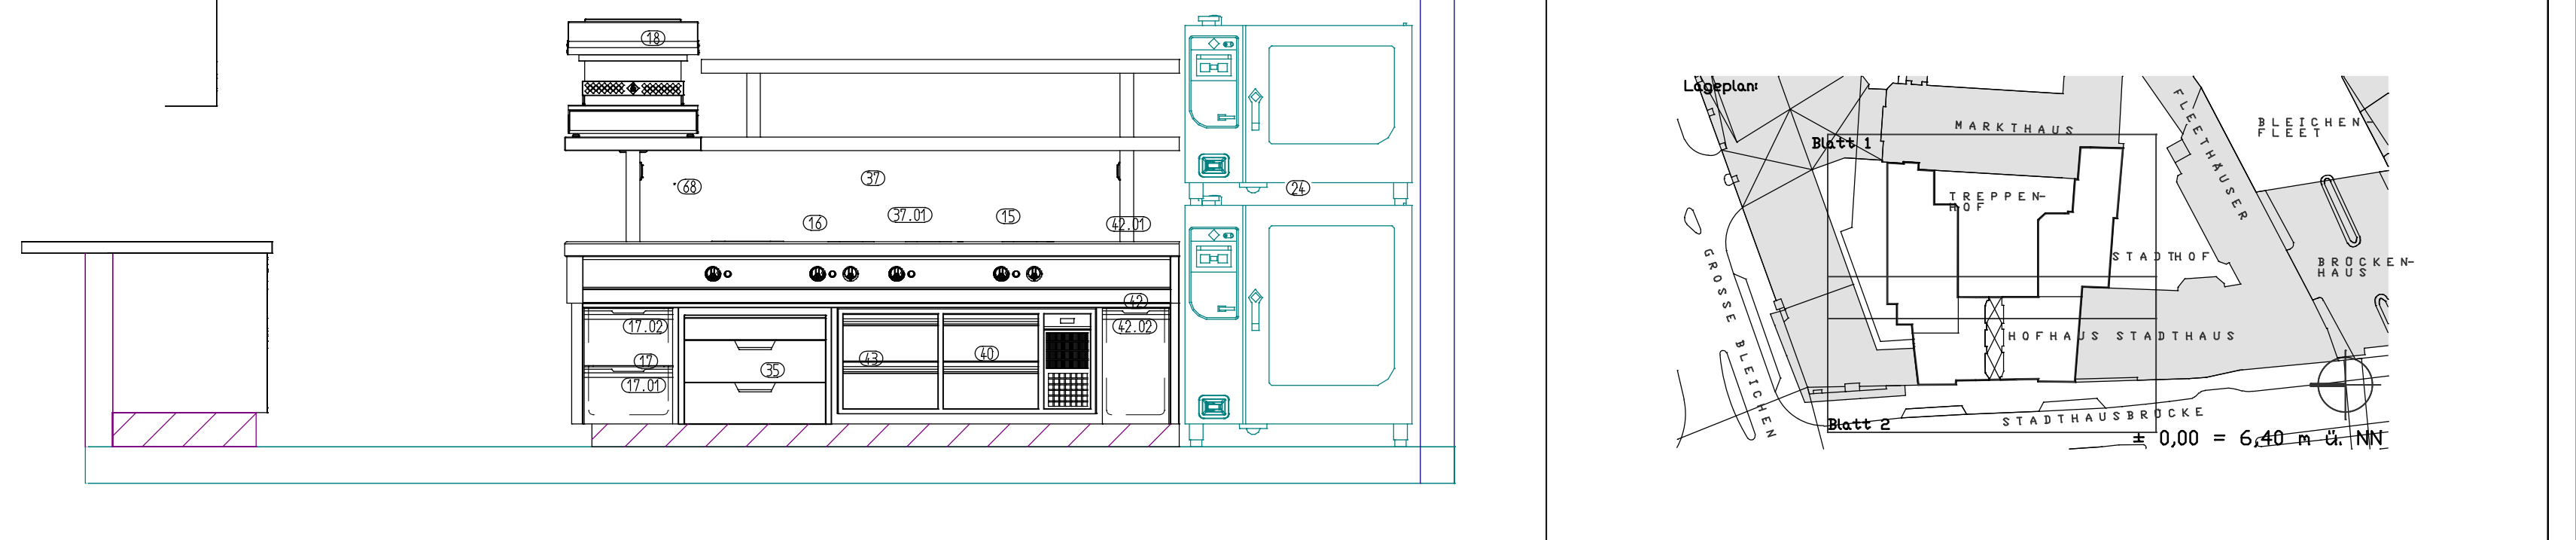

Bauherr: Stadthöfe GmbH & Co.KG Dorothea-Str. 10 20095 Hamburg Tel.: 041-41930-0	Planungsgruppe: Merco Beltrons 20355 Hamburg Tel.: 041-41930-0
Auftraggeber: sgn leumann architekten Ingenieure für Gebäudetechnik Hagenstraße 10 20095 Hamburg Tel.: 041-25 00 50 info@sgnleumann.de	Planungsgruppe: Merco Beltrons 20355 Hamburg Tel.: 041-41930-0
Projekt: Stadthöfe Hamburg Hotel - Haus 5 Stadthöfebrücke 10, 20355 Hamburg	Projekt: 14-035_5_KP_GR_00_EEIN_G