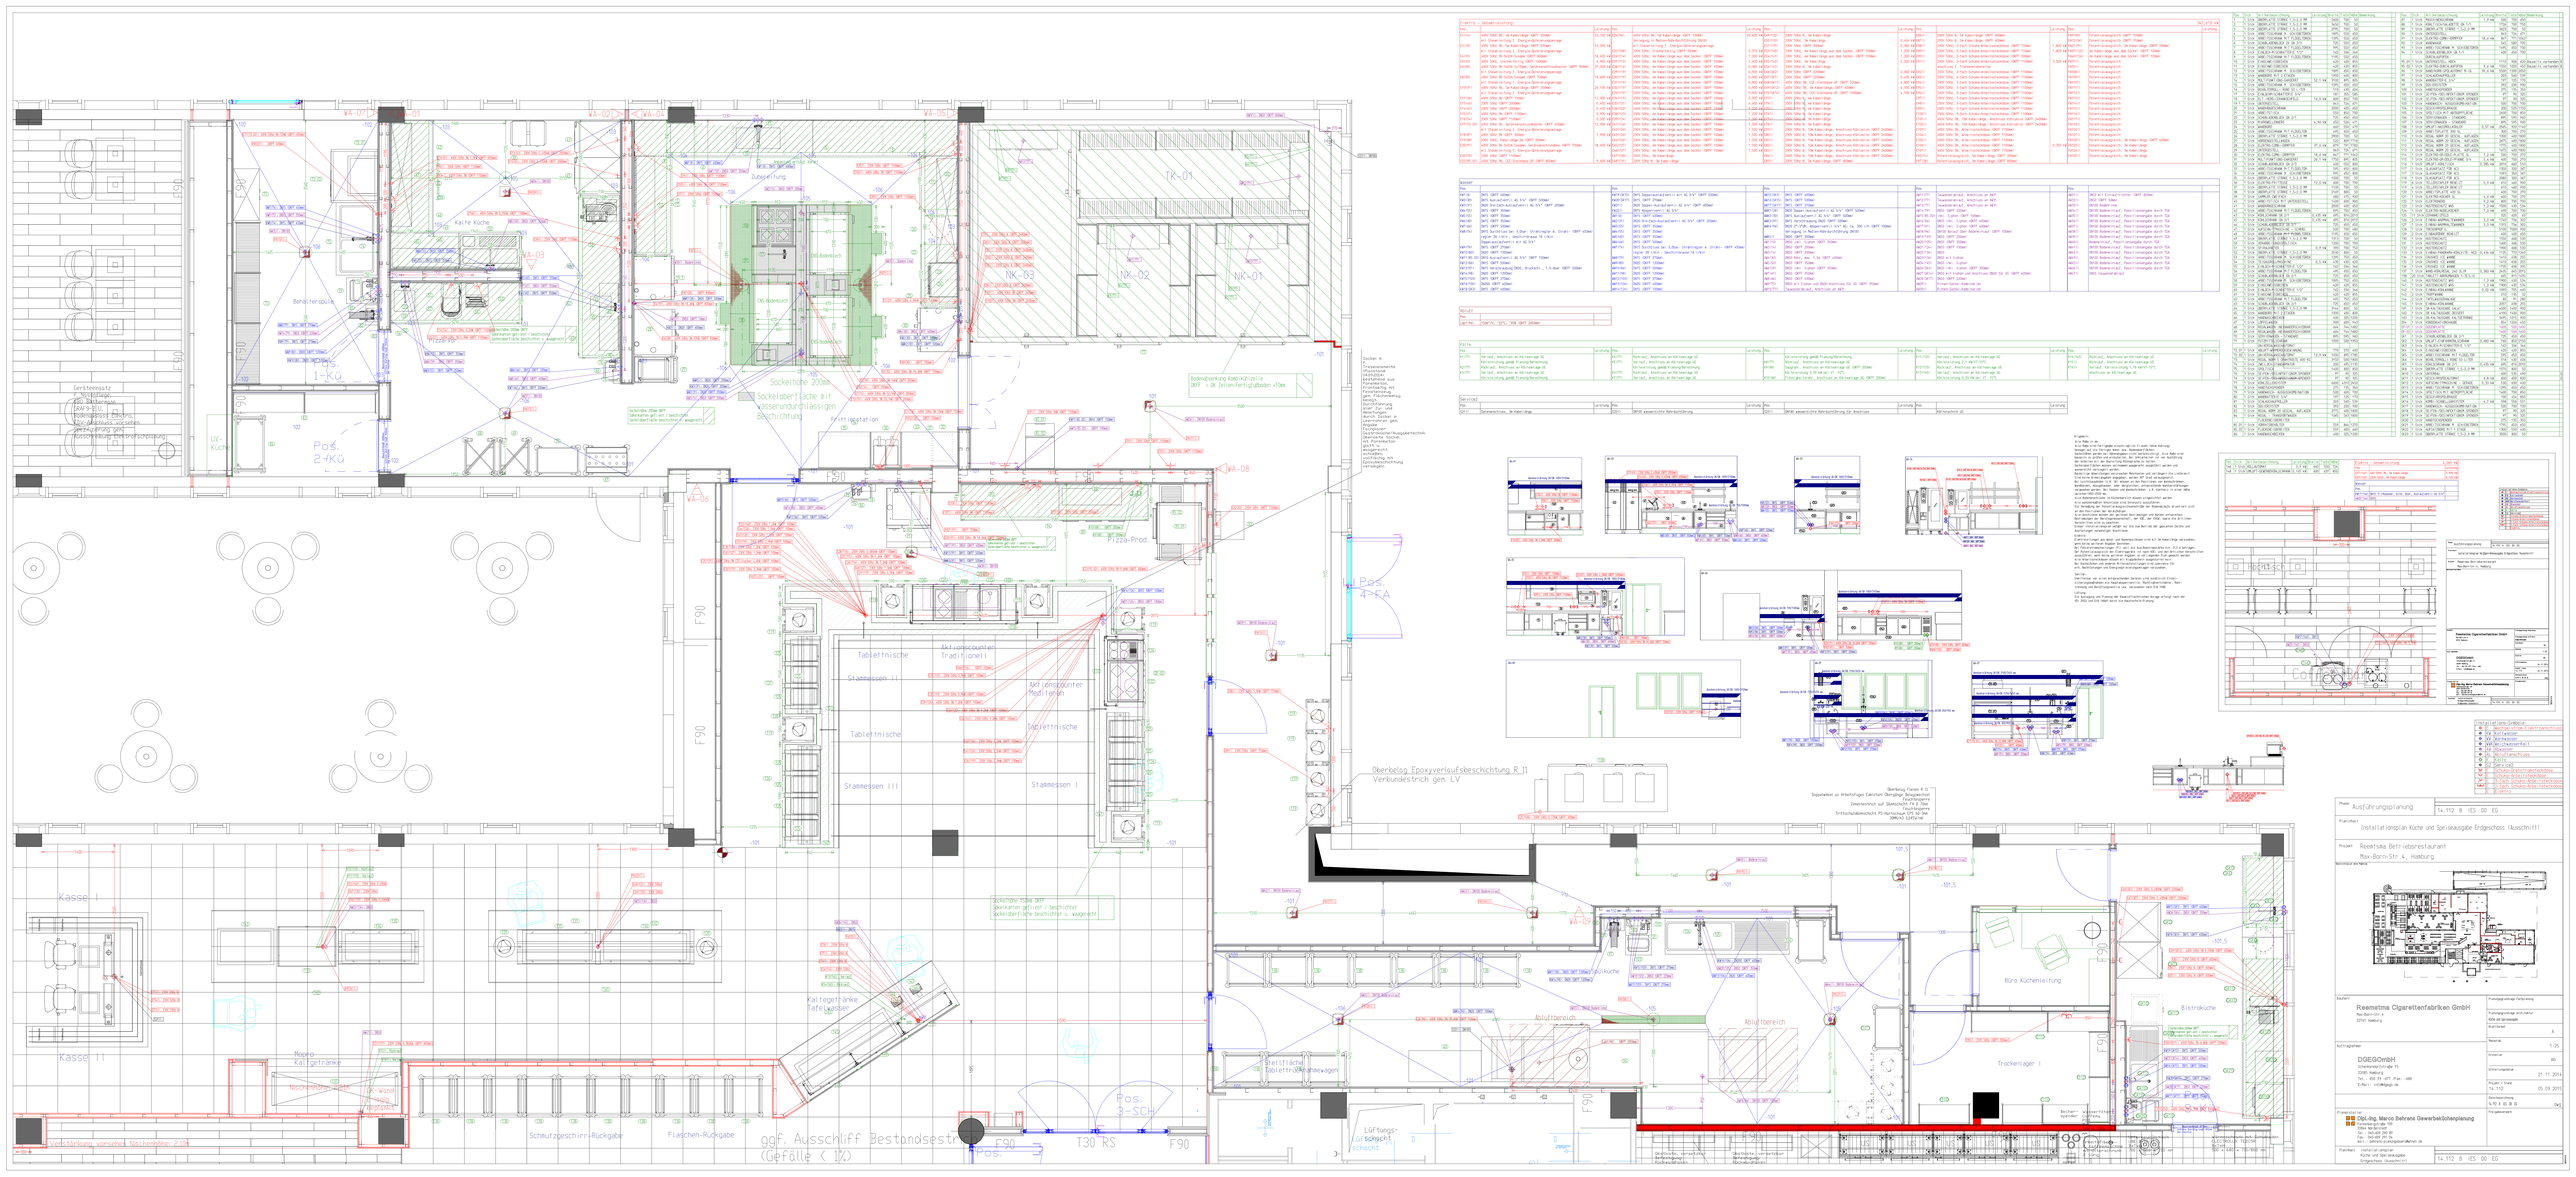

Pos.	Bezeichnung	Leistung	Pos.	Bezeichnung	Leistung	Pos.	Bezeichnung	Leistung	Pos.	Bezeichnung	Leistung
	Elektro - Gesamtleistung										16,142 kW
Pos.		Leistung	Pos.		Leistung	Pos.		Leistung	Pos.		Leistung
1-KÜ	400V 50Hz 3N, 3x Kabel-Unge GRPT 200mm		2-KÜ	230V 50Hz, 1N, 3x Kabel-Unge GRPT 200mm		2-KÜ	230V 50Hz, 1N, 3x Kabel-Unge GRPT 200mm			Potentialausgleich GRPT 200mm	
	mit Steuerleitung 1, Energie-Bereitstellung			Versorgung a. Kochen-Abrufanzeige DN100	0,04 kW		230V 50Hz, 1N, 3x Kabel-Unge GRPT 200mm			Potentialausgleich GRPT 200mm	
1-KÜ	400V 50Hz 3N, 3x Kabel-Unge GRPT 200mm	14,000 kW		mit Steuerleitung 1, Energie-Bereitstellung	0,01 kW		230V 50Hz GRPT 200mm	0,90 kW		Potentialausgleich, 3x Kabel-Unge GRPT 200mm	
	mit Steuerleitung 1, Energie-Bereitstellung		1-KÜ	400V 50Hz, Steuerleitung GRPT 200mm	0,370 kW		230V 50Hz, 1x Kabel-Unge aus der Decke/ GRPT 200mm	1,000 kW	2-KÜ	230V 50Hz, 3-Fach Schuko-Anschlussdose GRPT 200mm	1,000 kW
1-KÜ	400V 50Hz 3N, 3x Kabel-Unge GRPT 200mm	0,400 kW	1-KÜ	400V 50Hz, 3x Kabel-Unge aus der Decke/ GRPT 200mm	1,500 kW		230V 50Hz, 1x Kabel-Unge aus der Decke/ GRPT 200mm	0,500 kW	2-KÜ	230V 50Hz, 3-Fach Schuko-Anschlussdose GRPT 200mm	1,000 kW
1-KÜ	400V 50Hz 3N Kabel-Schuko, Verbrauchsindikator GRPT 100mm	0,040 kW	1-KÜ	400V 50Hz, 3x Kabel-Unge aus der Decke/ GRPT 200mm	1,500 kW		230V 50Hz, 1x Kabel-Unge aus der Decke/ GRPT 200mm	0,500 kW		Potentialausgleich	
	mit Steuerleitung 1, Energie-Bereitstellung		1-KÜ	400V 50Hz, 3x Kabel-Unge aus der Decke/ GRPT 100mm	1,500 kW	2-KÜ	Anschluss 1, Fritteuse-Abrufanzeige			Potentialausgleich	
1-KÜ	400V 50Hz 3N, 3x Kabel-Unge GRPT 200mm	0,400 kW	1-KÜ	400V 50Hz, 3x Kabel-Unge aus der Decke/ GRPT 100mm	1,500 kW	2-KÜ	230V 50Hz GRPT 200mm	0,400 kW	2-KÜ	230V 50Hz, 3-Fach Schuko-Anschlussdose GRPT 100mm	
	mit Steuerleitung 1, Energie-Bereitstellung		1-KÜ	400V 50Hz, 3x Kabel-Unge aus der Decke/ GRPT 100mm	1,500 kW	2-KÜ	230V 50Hz, 1x Kabel-Unge GRPT 200mm	0,400 kW	2-KÜ	230V 50Hz, 3-Fach Schuko-Anschlussdose GRPT 100mm	
1-KÜ	400V 50Hz 3N, 3x Kabel-Unge GRPT 200mm	16,700 kW	1-KÜ	400V 50Hz, 3x Kabel-Unge aus der Decke/ GRPT 100mm	1,500 kW	2-KÜ	400V 50Hz 3N, CEE-Steckdose 32 GRPT 100mm	0,700 kW	2-KÜ	230V 50Hz, 3-Fach Schuko-Anschlussdose GRPT 100mm	
	mit Steuerleitung 1, Energie-Bereitstellung		1-KÜ	400V 50Hz, 3x Kabel-Unge aus der Decke/ GRPT 100mm	1,500 kW	2-KÜ	400V 50Hz, 3x Kabel-Unge GRPT 100mm	0,750 kW	2-KÜ	230V 50Hz, 3-Fach Schuko-Anschlussdose GRPT 100mm	
1-KÜ	400V 50Hz GRPT 200mm	2,500 kW	1-KÜ	400V 50Hz, 3x Kabel-Unge aus der Decke/ GRPT 100mm	1,500 kW	2-KÜ	400V 50Hz, 3x Kabel-Unge GRPT 100mm		2-KÜ	230V 50Hz, 3-Fach Schuko-Anschlussdose GRPT 100mm	
1-KÜ	400V 50Hz GRPT 200mm	2,500 kW	1-KÜ	400V 50Hz, 3x Kabel-Unge aus der Decke/ GRPT 100mm	1,500 kW	2-KÜ	400V 50Hz, 3x Kabel-Unge GRPT 100mm		2-KÜ	230V 50Hz, 3-Fach Schuko-Anschlussdose GRPT 100mm	
1-KÜ	230V 50Hz GRPT 200mm	1,500 kW	1-KÜ	400V 50Hz, 3x Kabel-Unge aus der Decke/ GRPT 100mm	1,500 kW	2-KÜ	400V 50Hz, 3x Kabel-Unge GRPT 100mm		2-KÜ	230V 50Hz, 3-Fach Schuko-Anschlussdose GRPT 100mm	
1-KÜ	230V 50Hz GRPT 200mm	1,500 kW	1-KÜ	400V 50Hz, 3x Kabel-Unge aus der Decke/ GRPT 100mm	1,500 kW	2-KÜ	400V 50Hz, 3x Kabel-Unge GRPT 100mm		2-KÜ	230V 50Hz, 3-Fach Schuko-Anschlussdose GRPT 100mm	
1-KÜ	230V 50Hz, 3x Kabel-Unge GRPT 200mm	1,500 kW	1-KÜ	400V 50Hz, 3x Kabel-Unge aus der Decke/ GRPT 100mm	1,500 kW	2-KÜ	400V 50Hz, 3x Kabel-Unge GRPT 100mm		2-KÜ	230V 50Hz, 3-Fach Schuko-Anschlussdose GRPT 100mm	
1-KÜ	400V 50Hz 3N Kabel-Schuko, Verbrauchsindikator GRPT 100mm	16,400 kW	1-KÜ	400V 50Hz, 3x Kabel-Unge aus der Decke/ GRPT 100mm	1,500 kW	2-KÜ	400V 50Hz, 3x Kabel-Unge GRPT 100mm		2-KÜ	230V 50Hz, 3-Fach Schuko-Anschlussdose GRPT 100mm	
	mit Steuerleitung 1, Energie-Bereitstellung		1-KÜ	400V 50Hz, 3x Kabel-Unge aus der Decke/ GRPT 100mm	1,500 kW	2-KÜ	400V 50Hz, 3x Kabel-Unge GRPT 100mm		2-KÜ	230V 50Hz, 3-Fach Schuko-Anschlussdose GRPT 100mm	
1-KÜ	230V 50Hz GRPT 200mm	1,400 kW	1-KÜ	400V 50Hz, 3x Kabel-Unge aus der Decke/ GRPT 100mm	1,500 kW	2-KÜ	400V 50Hz, 3x Kabel-Unge GRPT 100mm		2-KÜ	230V 50Hz, 3-Fach Schuko-Anschlussdose GRPT 100mm	
1-KÜ	230V 50Hz, 3x CEE-Steckdose 16 GRPT 100mm	1,400 kW	1-KÜ	400V 50Hz, 3x Kabel-Unge aus der Decke/ GRPT 100mm	1,500 kW	2-KÜ	400V 50Hz, 3x Kabel-Unge GRPT 100mm		2-KÜ	230V 50Hz, 3-Fach Schuko-Anschlussdose GRPT 100mm	